

PROJECTO DE REABILITAÇÃO DO EDIFÍCIO DE INAGE



Proprietario:
INAGE - Delegação Provincial de Nampula

Localização:
Manicípio de Nampula



Localização : Municipio de Nampula,


Latitude: 15°06'33"S

Longitude: 39°14'10"E



PROCESSO APROVAÇÃO MUNICIPAL		DATA Fevereiro de 2025
Layout		A.00
ESCALAS 1: 100		REVISÃO SUBSTITUI Nº
ARQUITECTURA	LOCAL	
Pedro E. Cumaio	Cidade de Nampula	

#Notes

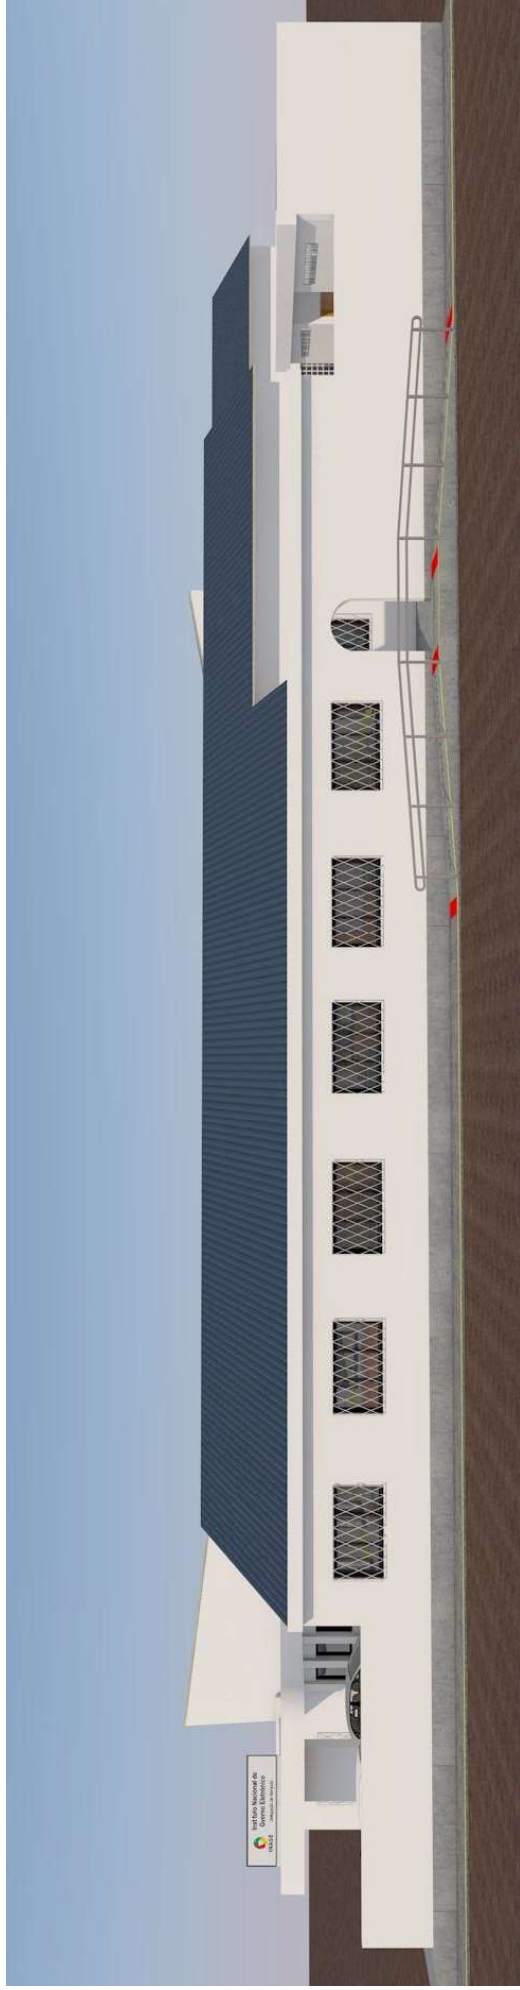

PROCESSO: APROVAÇÃO MUNICIPAL

DATA: Fevereiro de 2025

3D -01
ESCALAS
1: 100

A.01

REVISÃO
SUBSTITUI Nº

ARQUITECTURA

Pedro E. Cumalo

LOCAL

Cidade de Nampula




PROCESSO APROVAÇÃO MUNICIPAL	DATA Fevereiro de 2025
3D - 02 ESCALAS 1: 100	A.02 REVISÃO SUBSTITUI Nº
ARQUITECTURA	LOCAL
Pedro E. Cumeia	Cidade de Nampula

#Núms

A3
SIZE
420/297mm



PROCESSO APROVAÇÃO MUNICIPAL	DATA Fevereiro de 2025
3D - 03	A.03
ESCALAS	ESTADO
1: 100	SUBSTITUI Nº
ARQUITECTURA	LOCAL
Pedro E. Cumalo	Cidade de Namputla

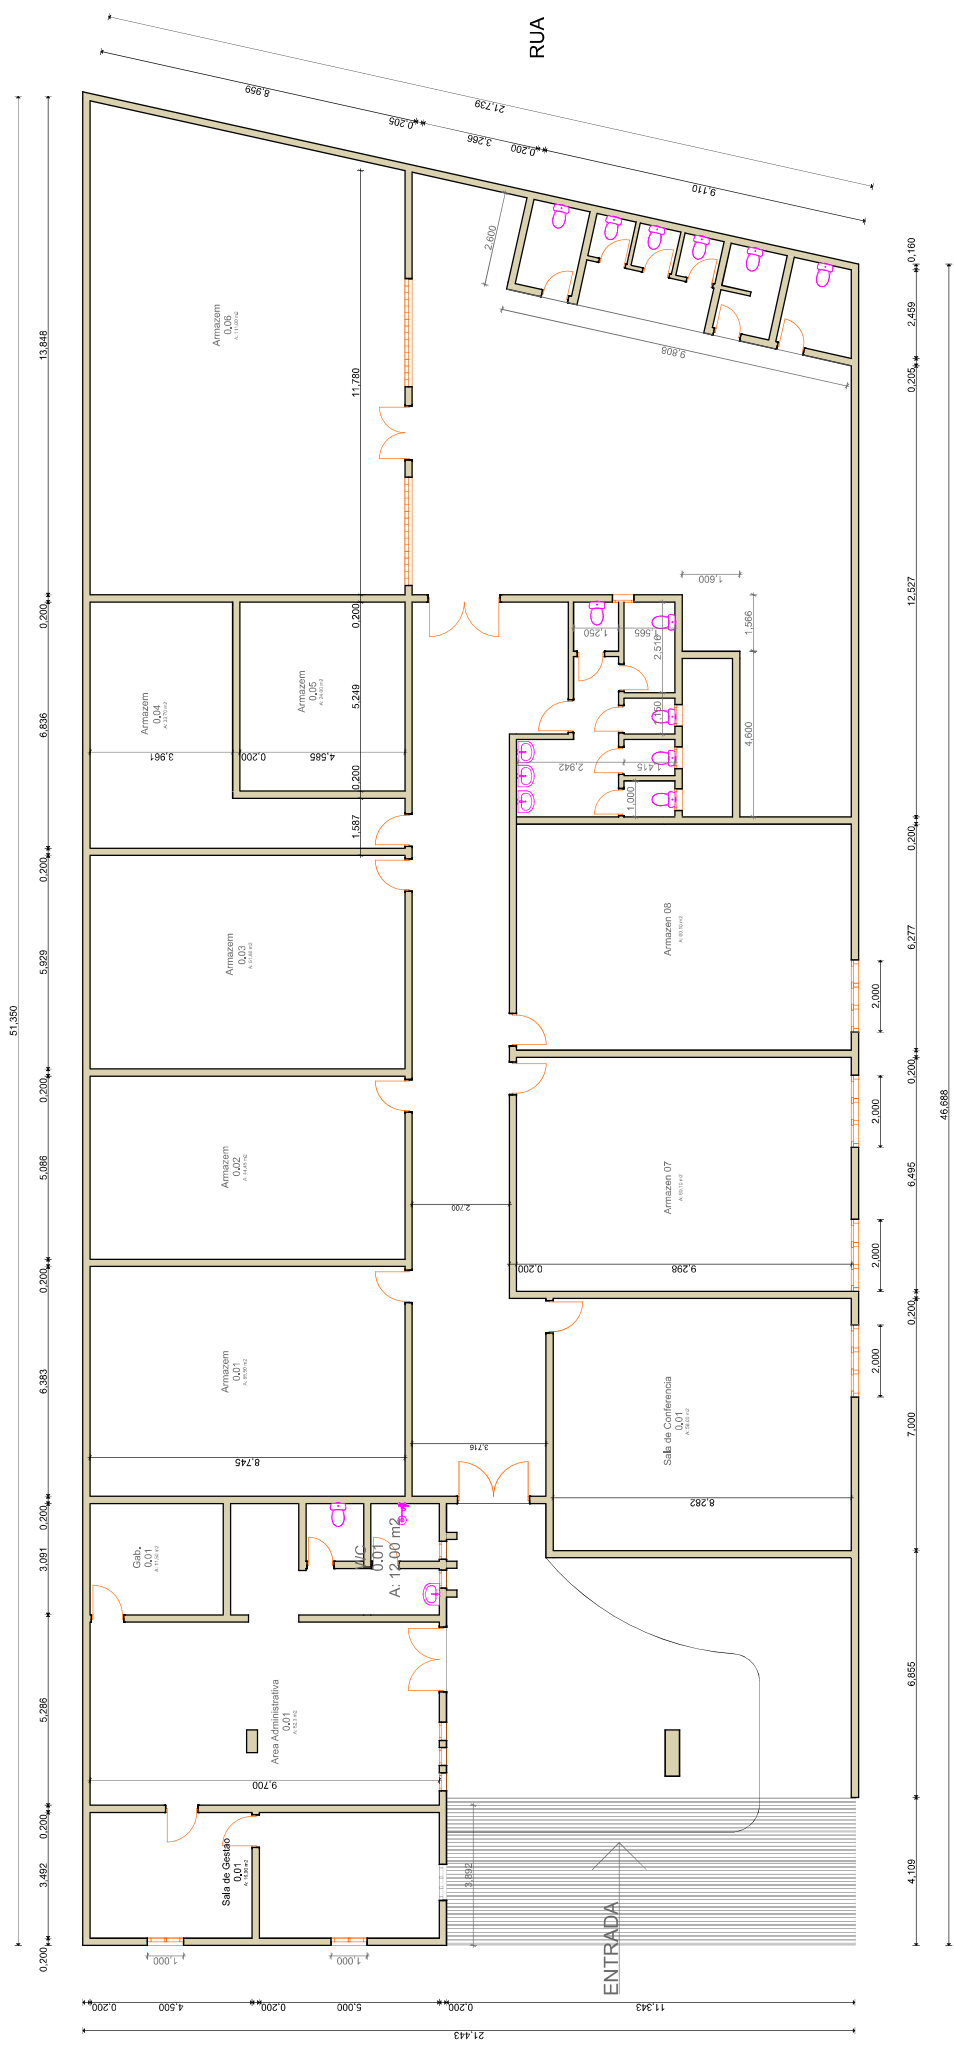

Planta de Piso Existente Escala 1:100

PROJECÇÃO MUNICIPAL	DATA Fevereiro de 2025
PLANTA EXISTENTE ESCALAS 1: 100	A.04 FOLHA
ARQUITETA	LOCAL Cidade de Nampula
Petio E. Curiaio	