



TERRENO OCUPADO

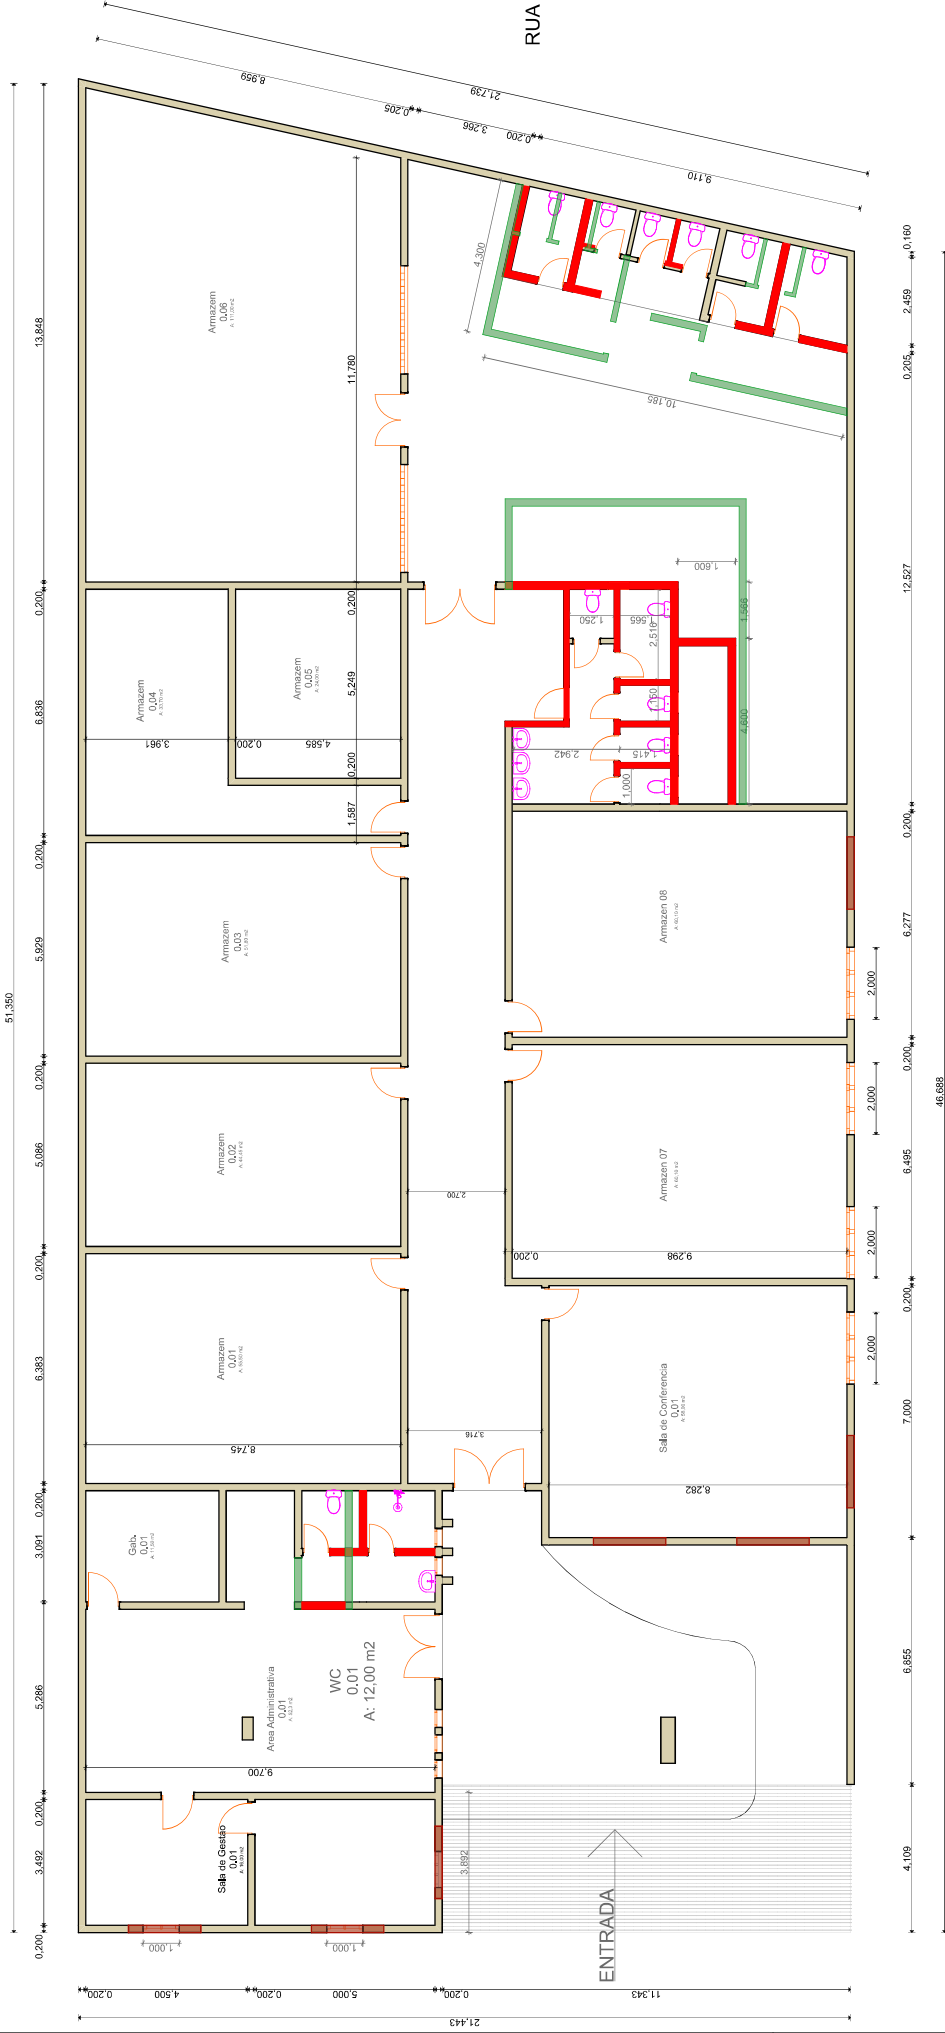

Demolições e Construções

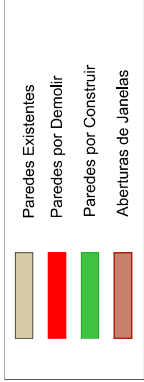

RUA PRINCIPAL

PROJECÇÃO MUNICIPAL	DATA: Fevereiro de 2025
PLANTA DE DEMOLICOES e CONSTRUICOES ESCALAS	
A.05	
ARQUITETA	LOCAL: Cidade de Nampula
Petio E. Curiaño	
1: 100	



TERRENO OCUPADO


RUA PRINCIPAL

RUA


ENTRADA

Planta de Piso Mobilada - Atualizada Escala 1:100

PROJETO: ARQUITETURA	DATA: Fevereiro de 2025
ARQUITETA: Patrícia E. Curiano	PROJETO: A.07
LOCAL: Cidade de Nampula	TIPO: 07 - PLANTA DE PISO MOBILADA ESCALAS
	ESCALA: 1:100
	SUBSTITUIÇÃO Nº:

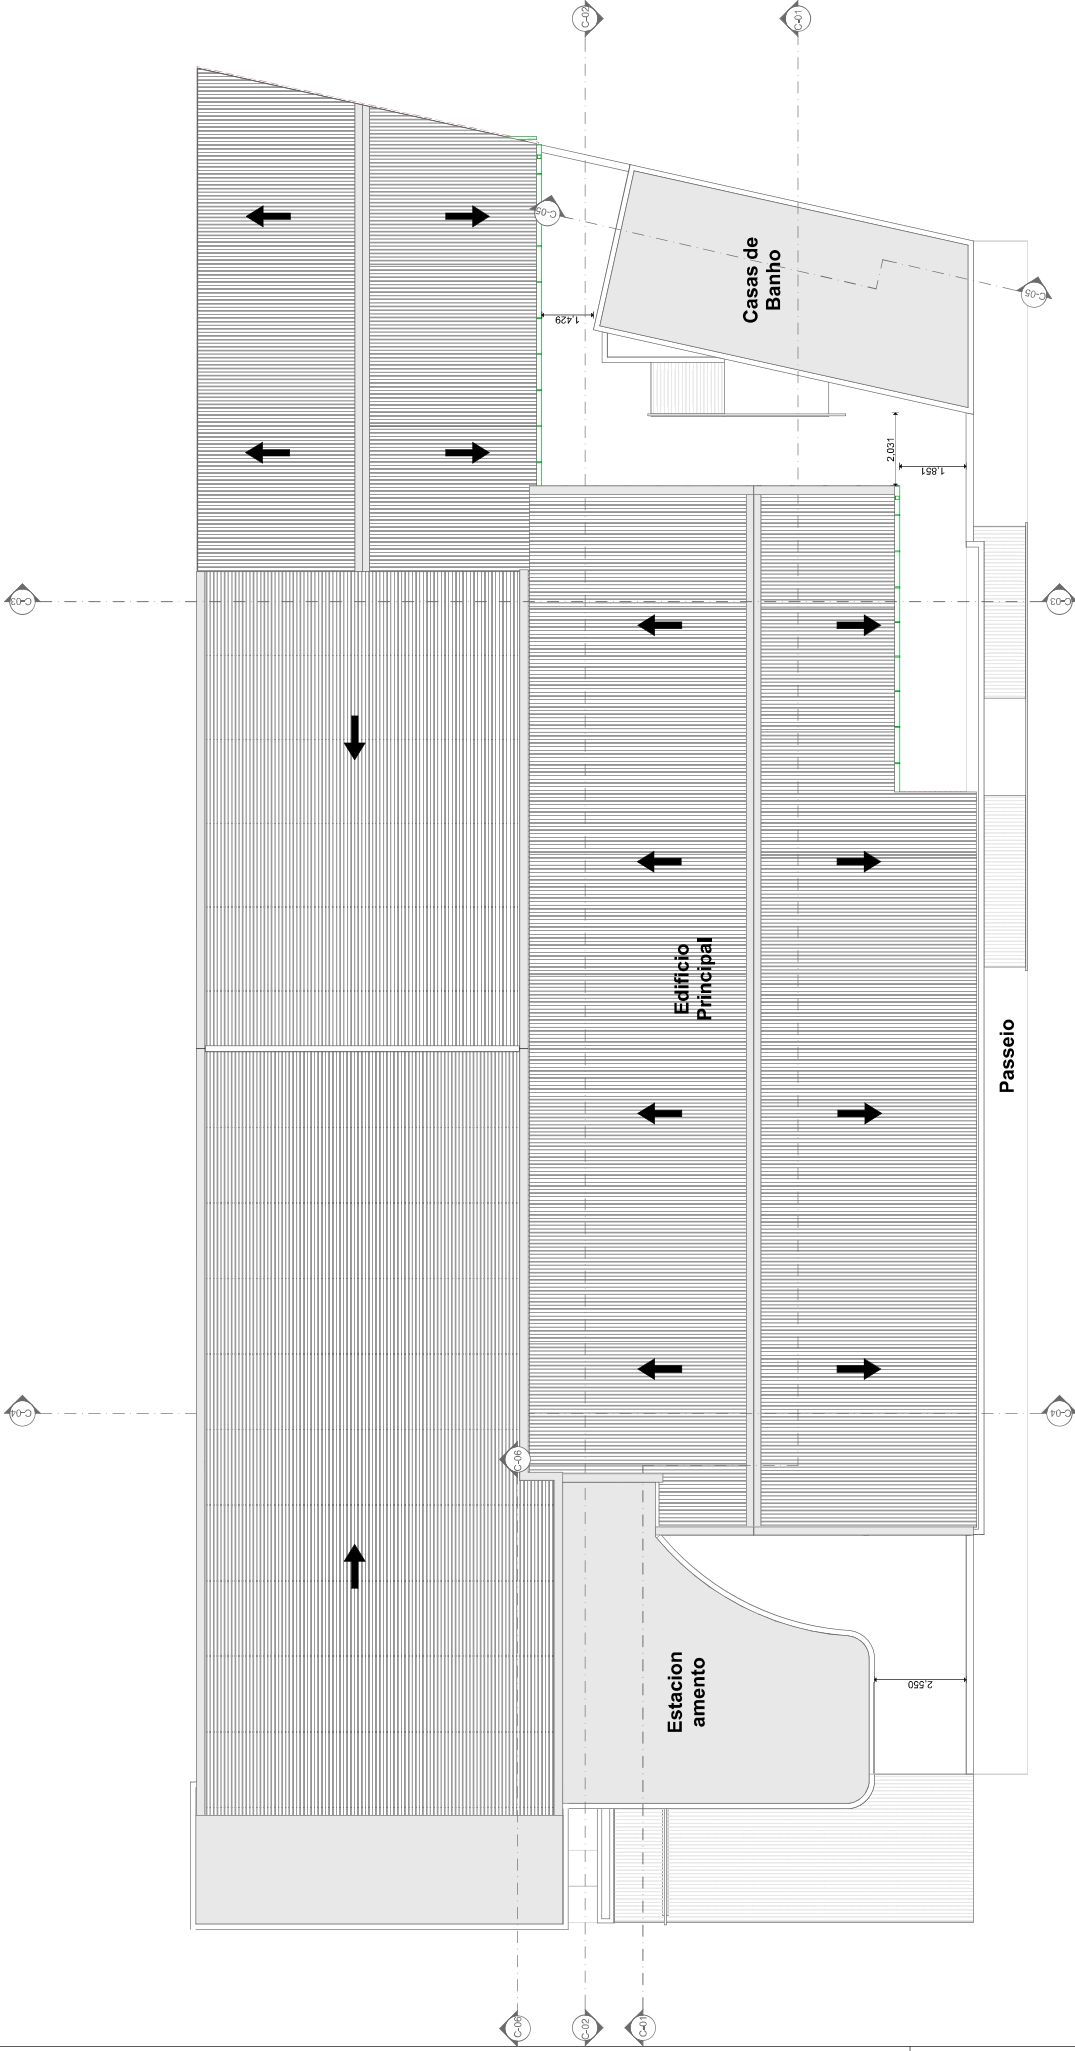


PROJECÇÃO MUNICIPAL	DATA: Fevereiro de 2025
Planta de Cobertura	A.08
ESCALAS	1:100
ARQUITECTURA	LOCAL: Cidade de Nampula
Projeto E. Curiaño	

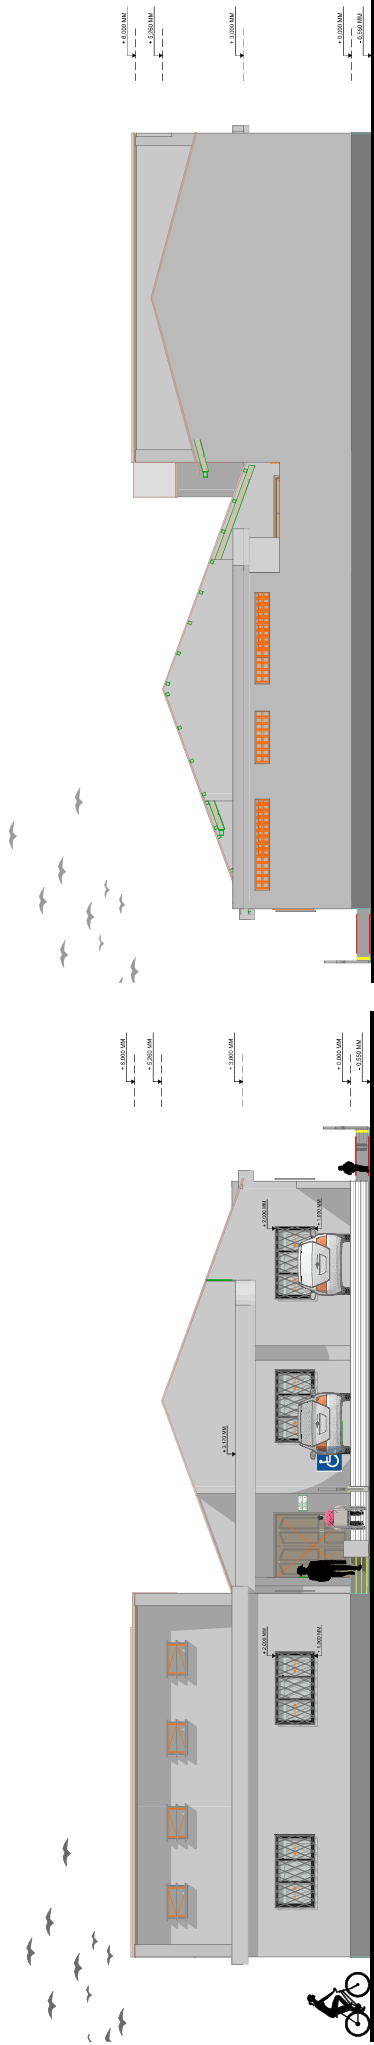


Alçôdo Frontal _ Escala 1:100

Alçôdo Posterior _ Escala 1:100

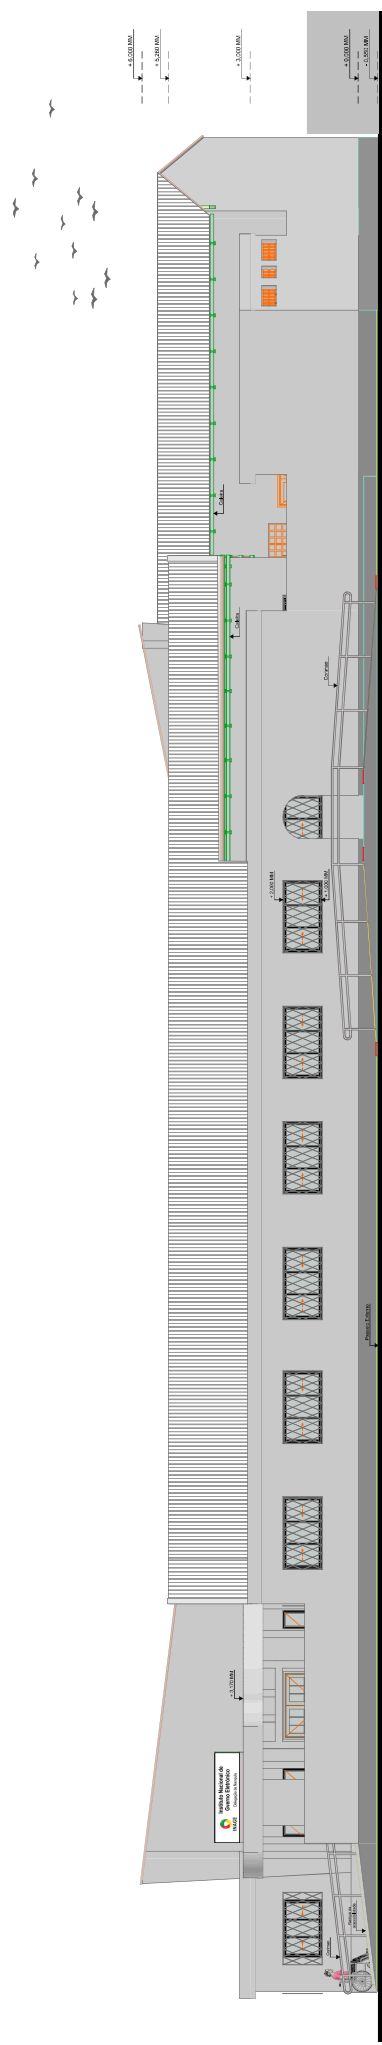


Alçôdo Lateral Direito _ Escala 1:100


PROJETO: APROVAÇÃO MUNICIPAL	DATA: Fevereiro de 2025
ALÇADOS ESCALAS 1:100	A.09
ARQUITETA	LOCAL: Cidade de Nampula
Paço E, Curraio	PROJETO Nº: SUBSTITUI Nº

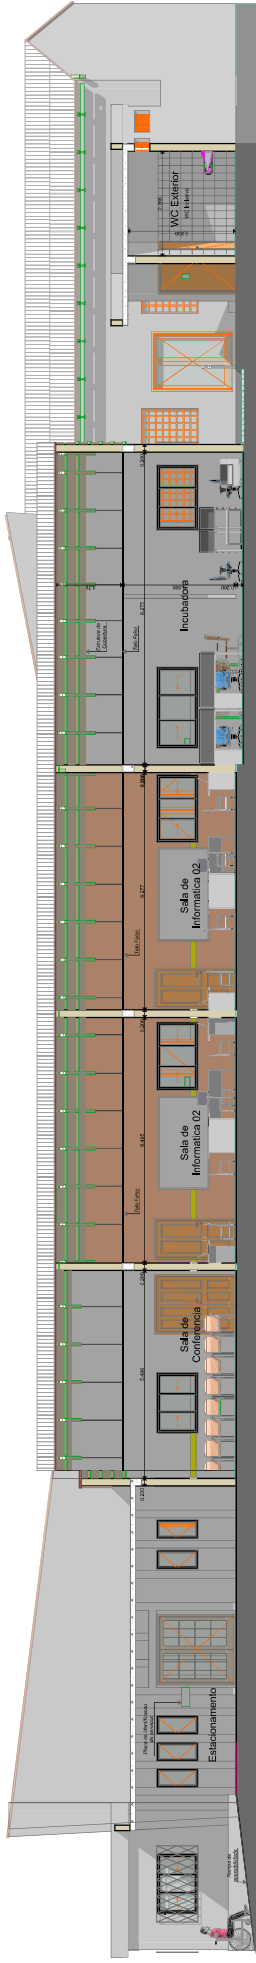


Corte C-01 Escala 1:100

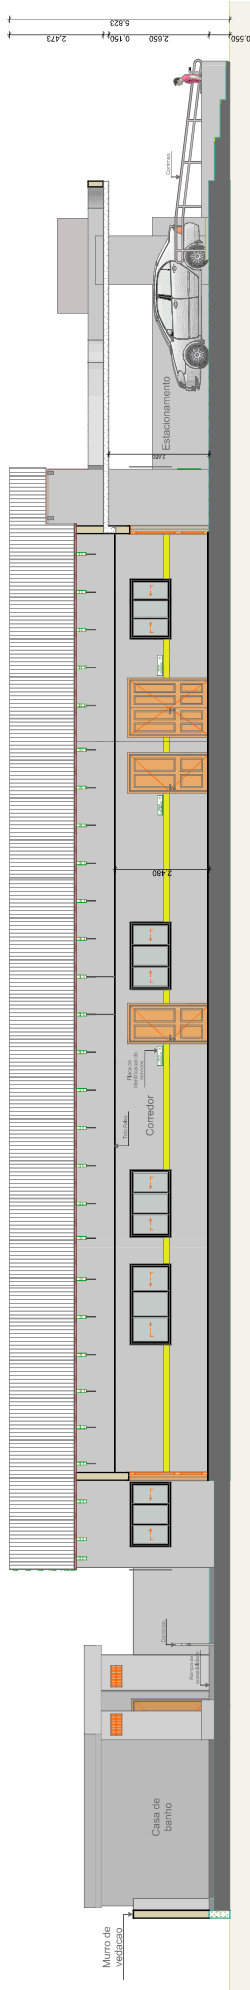

Corte C-02 Escala 1:100

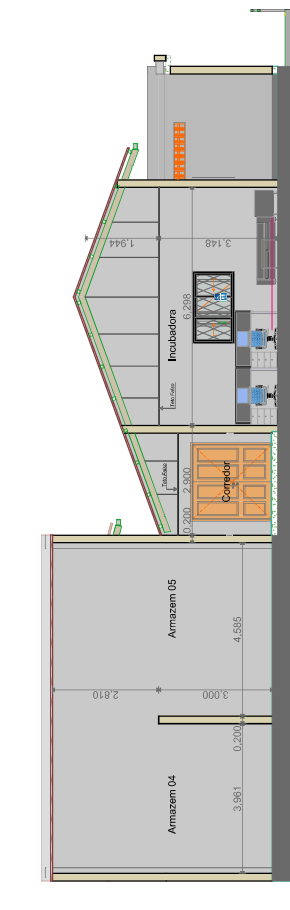

Corte C-03 Escala 1:100

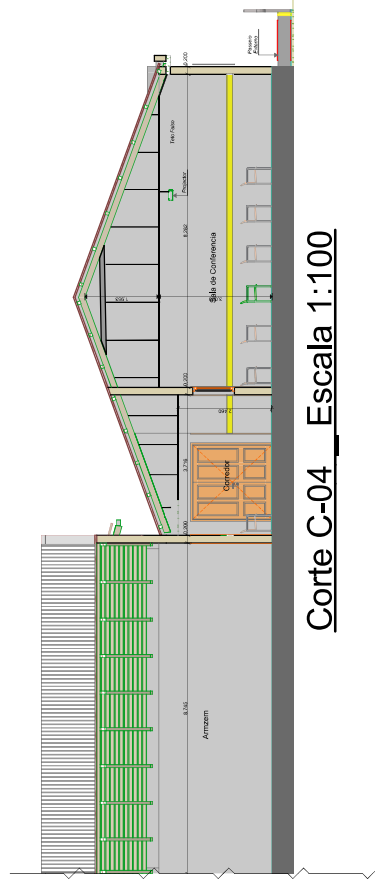

Corte C-04 Escala 1:100



Corte C-05 Escala 1:100

PROJECÇÃO	APROVAÇÃO MUNICIPAL	DATA	Projetado em 2025
ARQUITETURA	CORTES ESCALAS 1: 100	PROJETO Nº	A-10
LOCAL	Paço E. Curubaio	PROJETO Nº	
	Cidade de Nampula		